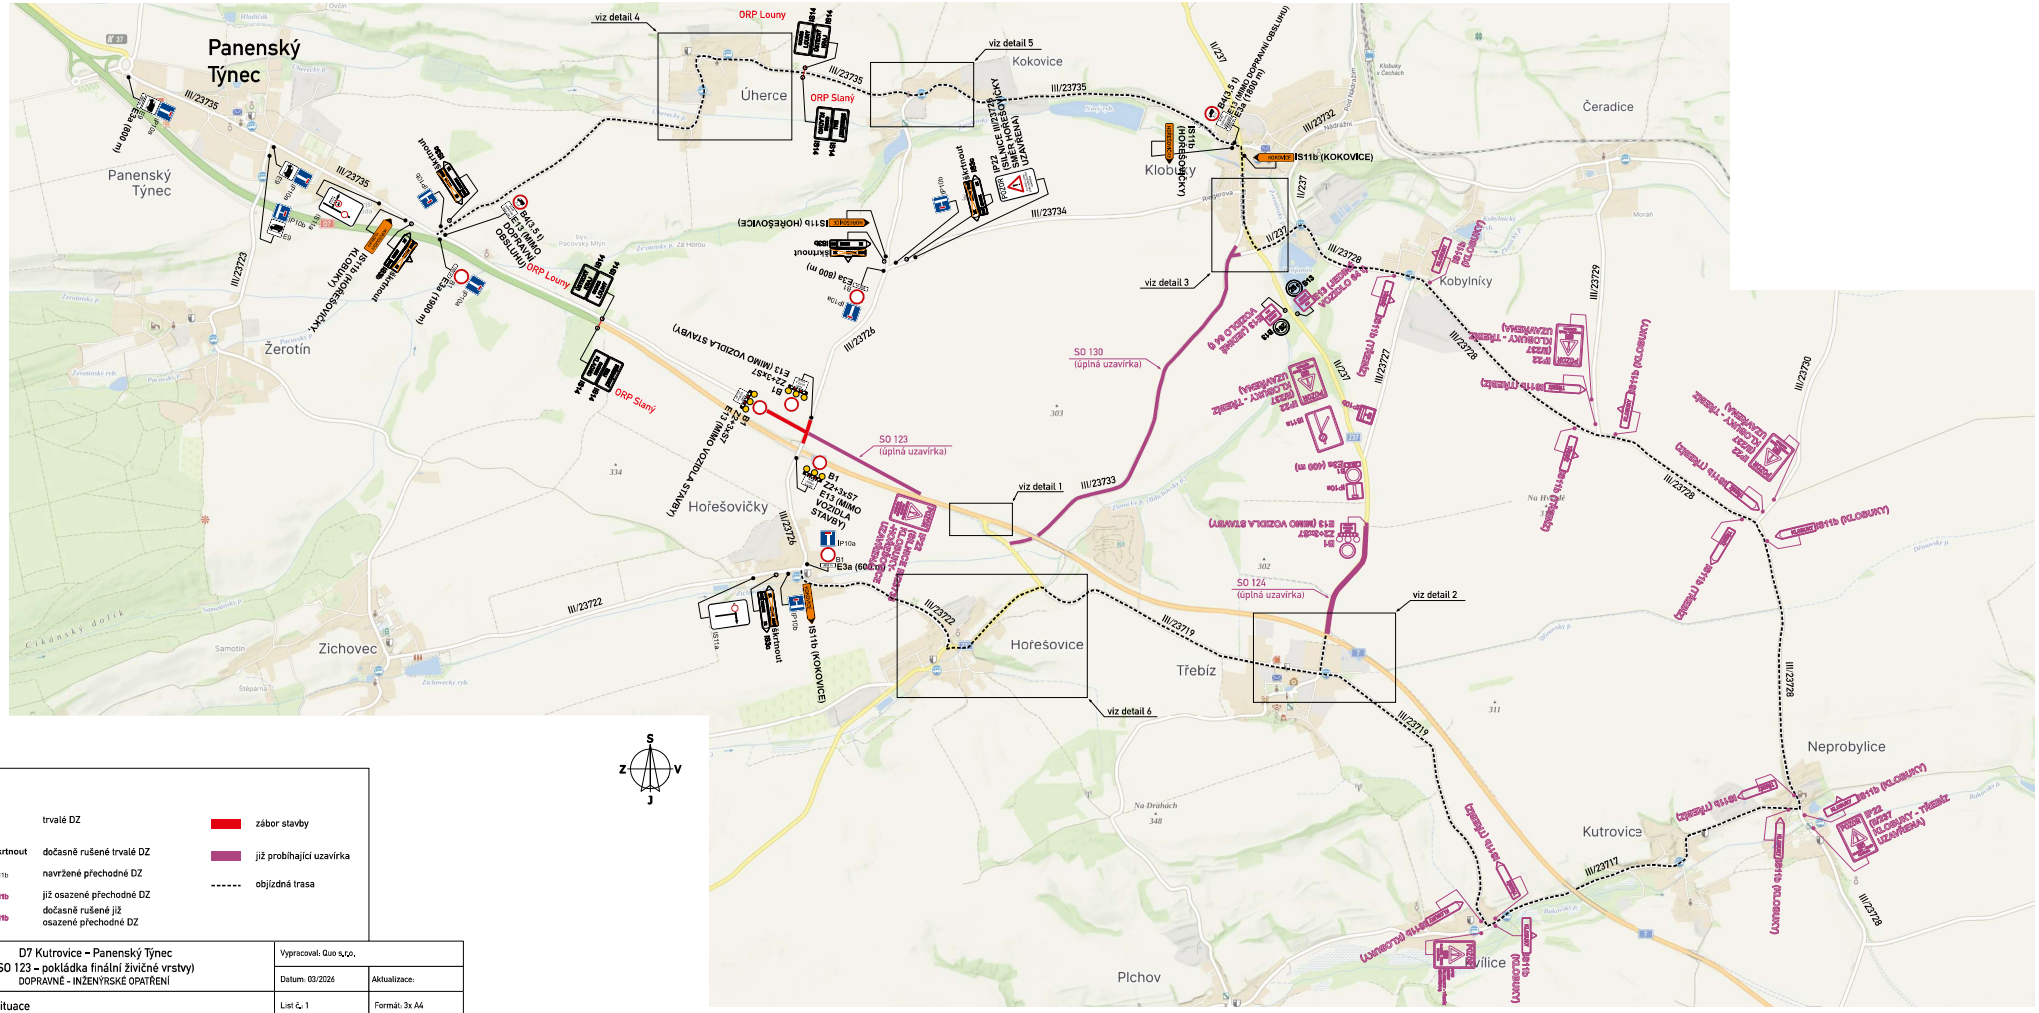

LEGENDA:

- trvalé DZ
- Skrtnout dočasně rušené trvalé DZ
- navržené přechodné DZ
- již osazené přechodné DZ
- dočasně rušené již osazené přechodné DZ
- zábor stavby
- již probíhající uzavírka
- objízdná trasa

Akce:	D7 Kutrovice – Panenský Týnec (SO 123 – pokládka finální živičné vrstvy) DOPRAVNĚ - INŽENÝRSKÉ OPATŘENÍ	Vypracoval: Quo s.r.o.	
		Datum: 03/2026	Aktualizace:
Název listu:	Situace	List č. 1	Formát: 3x A4

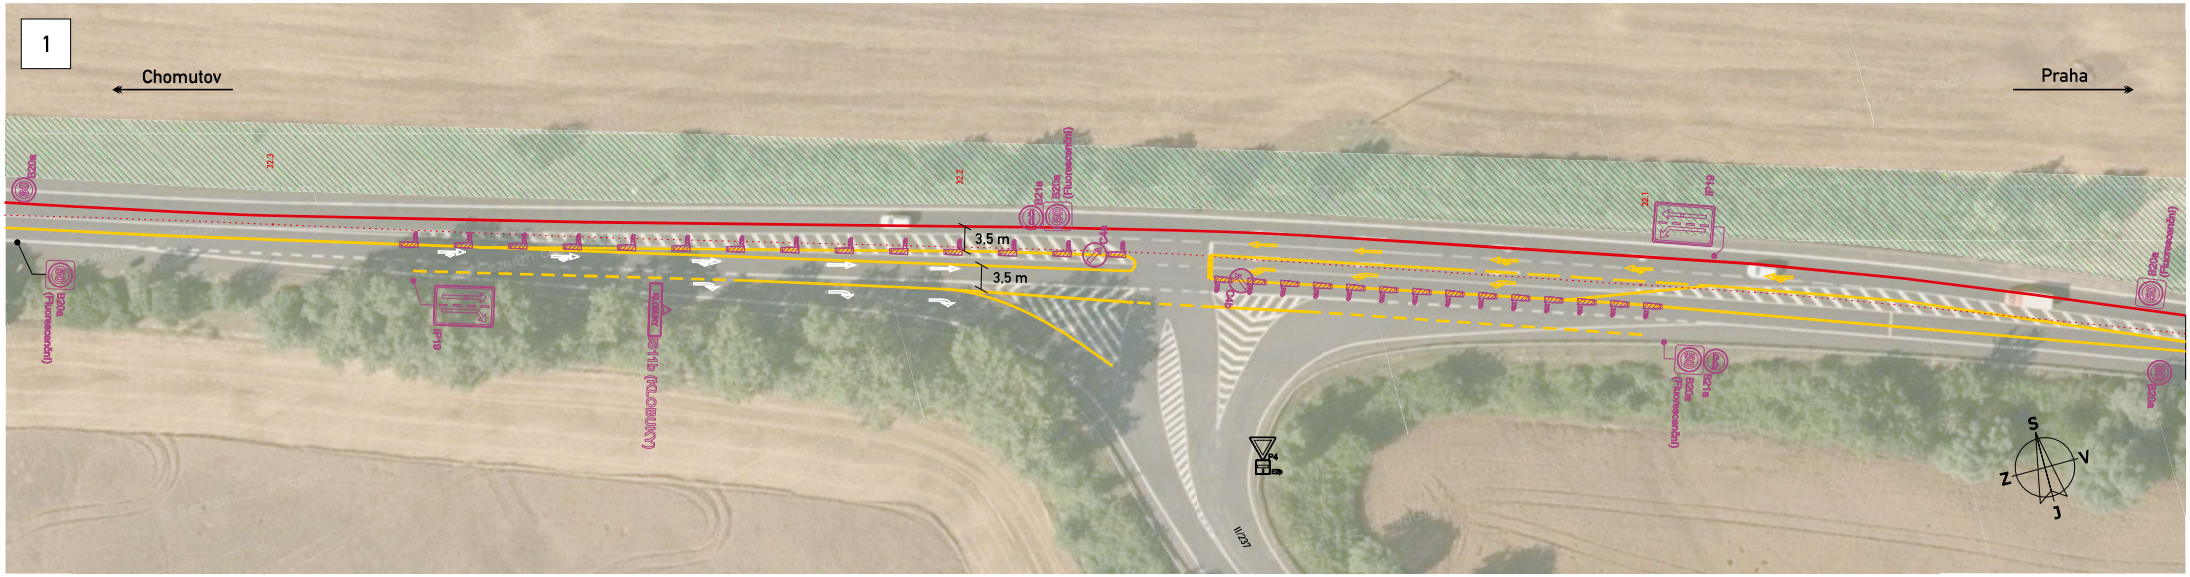

LEGENDA:

- P4 — trvalé DZ
- škrtnout — dočasně rušené trvalé DZ
- IS11b — navržené přechodné DZ
- IS11b — již osazené přechodné DZ
- IS11b — dočasně rušené již osazené přechodné DZ
- zábor stavby
- již probíhající uzavírka
- objízdná trasa

Akce:	D7 Kutrovice - Panenský Týnec (SO 123 - pokládka finální živičné vrstvy) DOPRAVNĚ - INŽENÝRSKÉ OPATŘENÍ	Vypracoval: Quo s.r.o.	
		Datum: 03/2026	Aktualizace:
Název listu:	Detail 1	List č.: 2	Formát: 1x A3

Akce:	D7 Kutrovice - Panenský Týnec (SO 123 - pokládka finální živičné vrstvy) DOPRAVNĚ - INŽENÝRSKÉ OPATŘENÍ	Vypracoval: Quo s.r.o.	
		Datum: 03/2026	Aktualizace:
Název listu:	Detail 2	List č.: 3	Formát: 1x A3

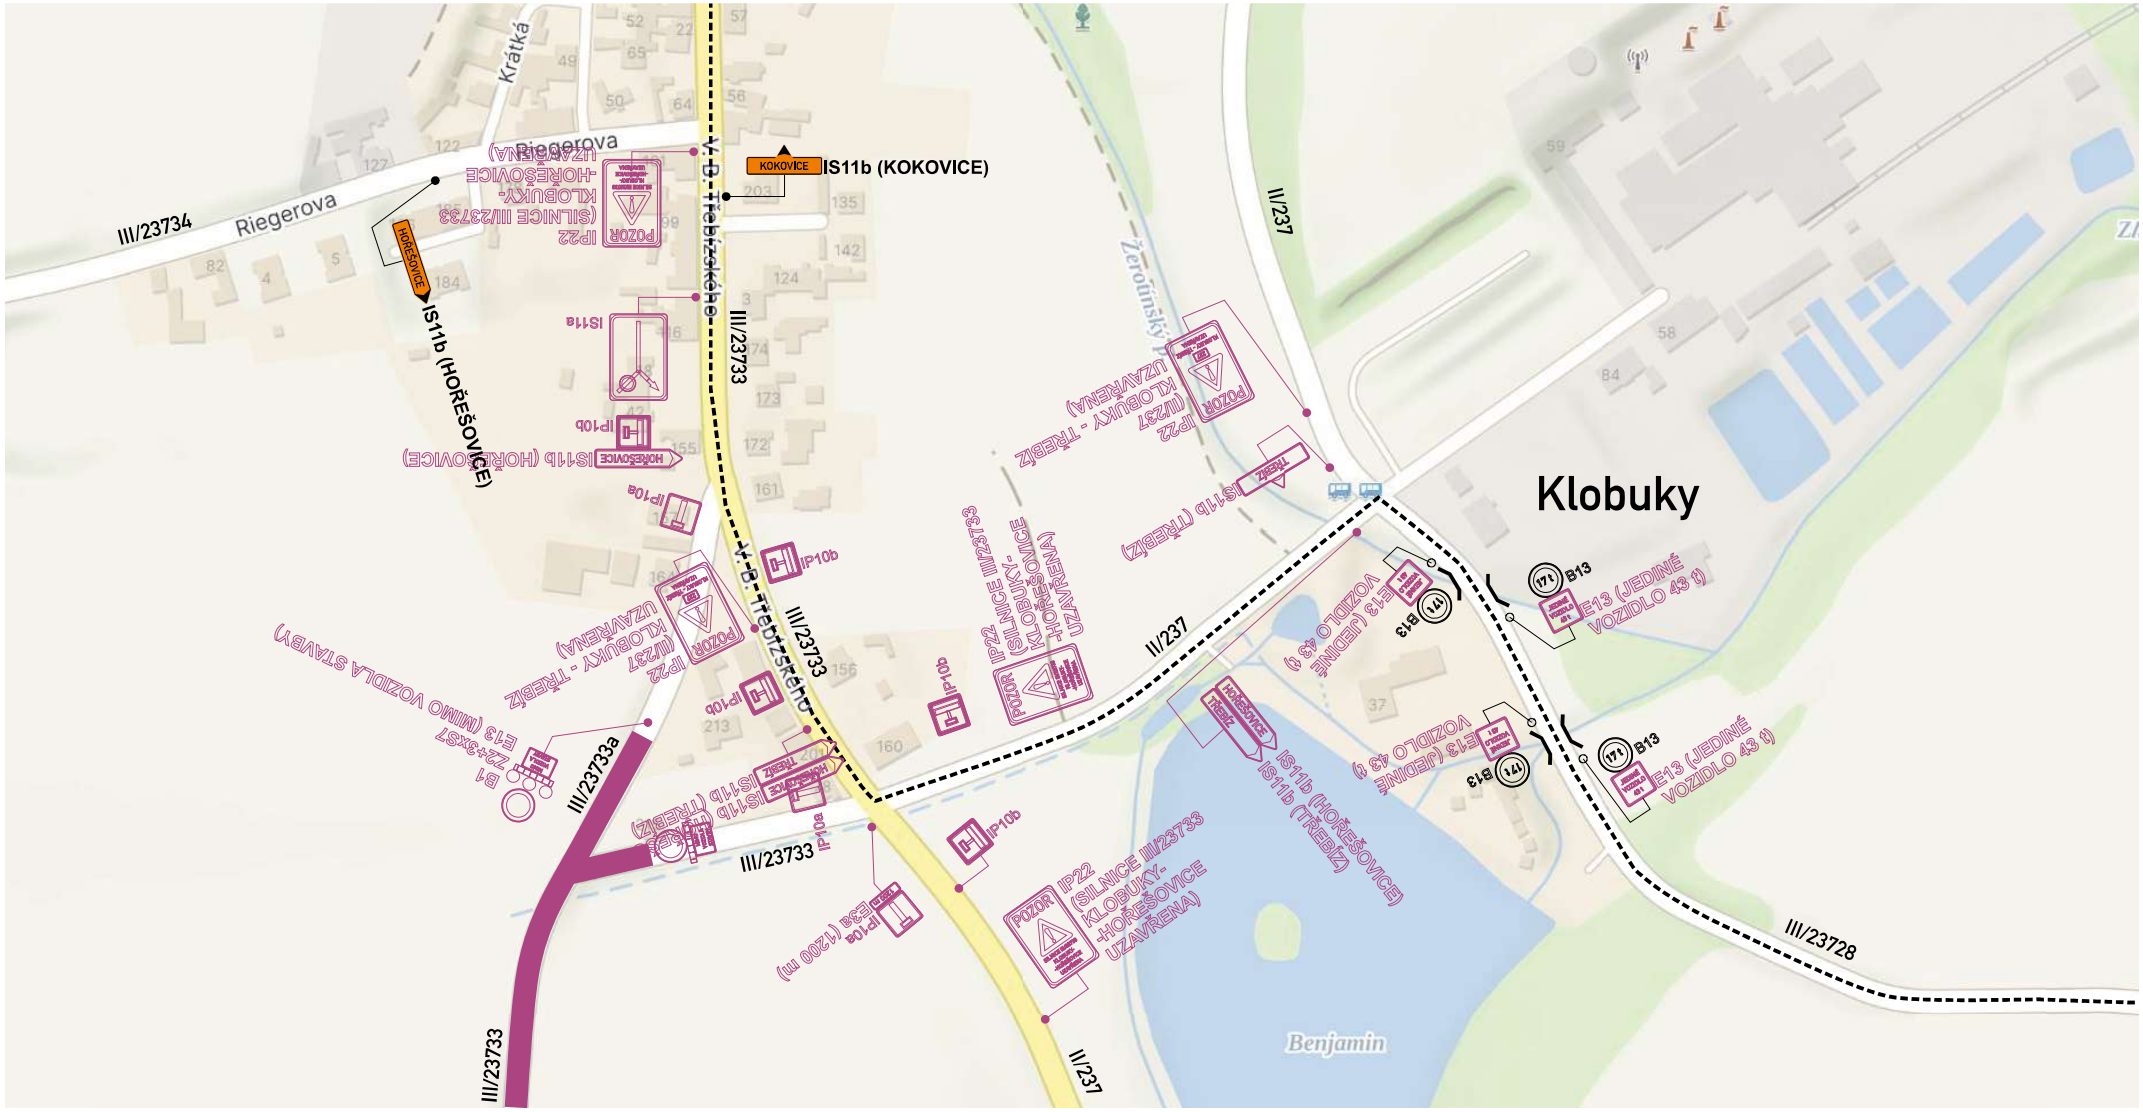

LEGENDA:

- P4 — trvalé DZ
- škrtnout — dočasně rušené trvalé DZ
- XXXXX IS11b — navržené přechodné DZ
- XXXXX IS11b — již osazené přechodné DZ
- XXXXX IS11b — dočasně rušené již osazené přechodné DZ
- zábor stavby
- již probíhající uzavírka
- objízdná trasa

S Z V J

Akce:	D7 Kutrovice – Panenský Týnec (SO 123 - pokládka finální živičné vrstvy) DOPRAVNĚ - INŽENÝRSKÉ OPATŘENÍ	Vypracoval: Quo s.r.o.	
		Datum: 03/2026	Aktualizace:
Název listu:	Detail 3	List č.: 3	Formát: 1x A4

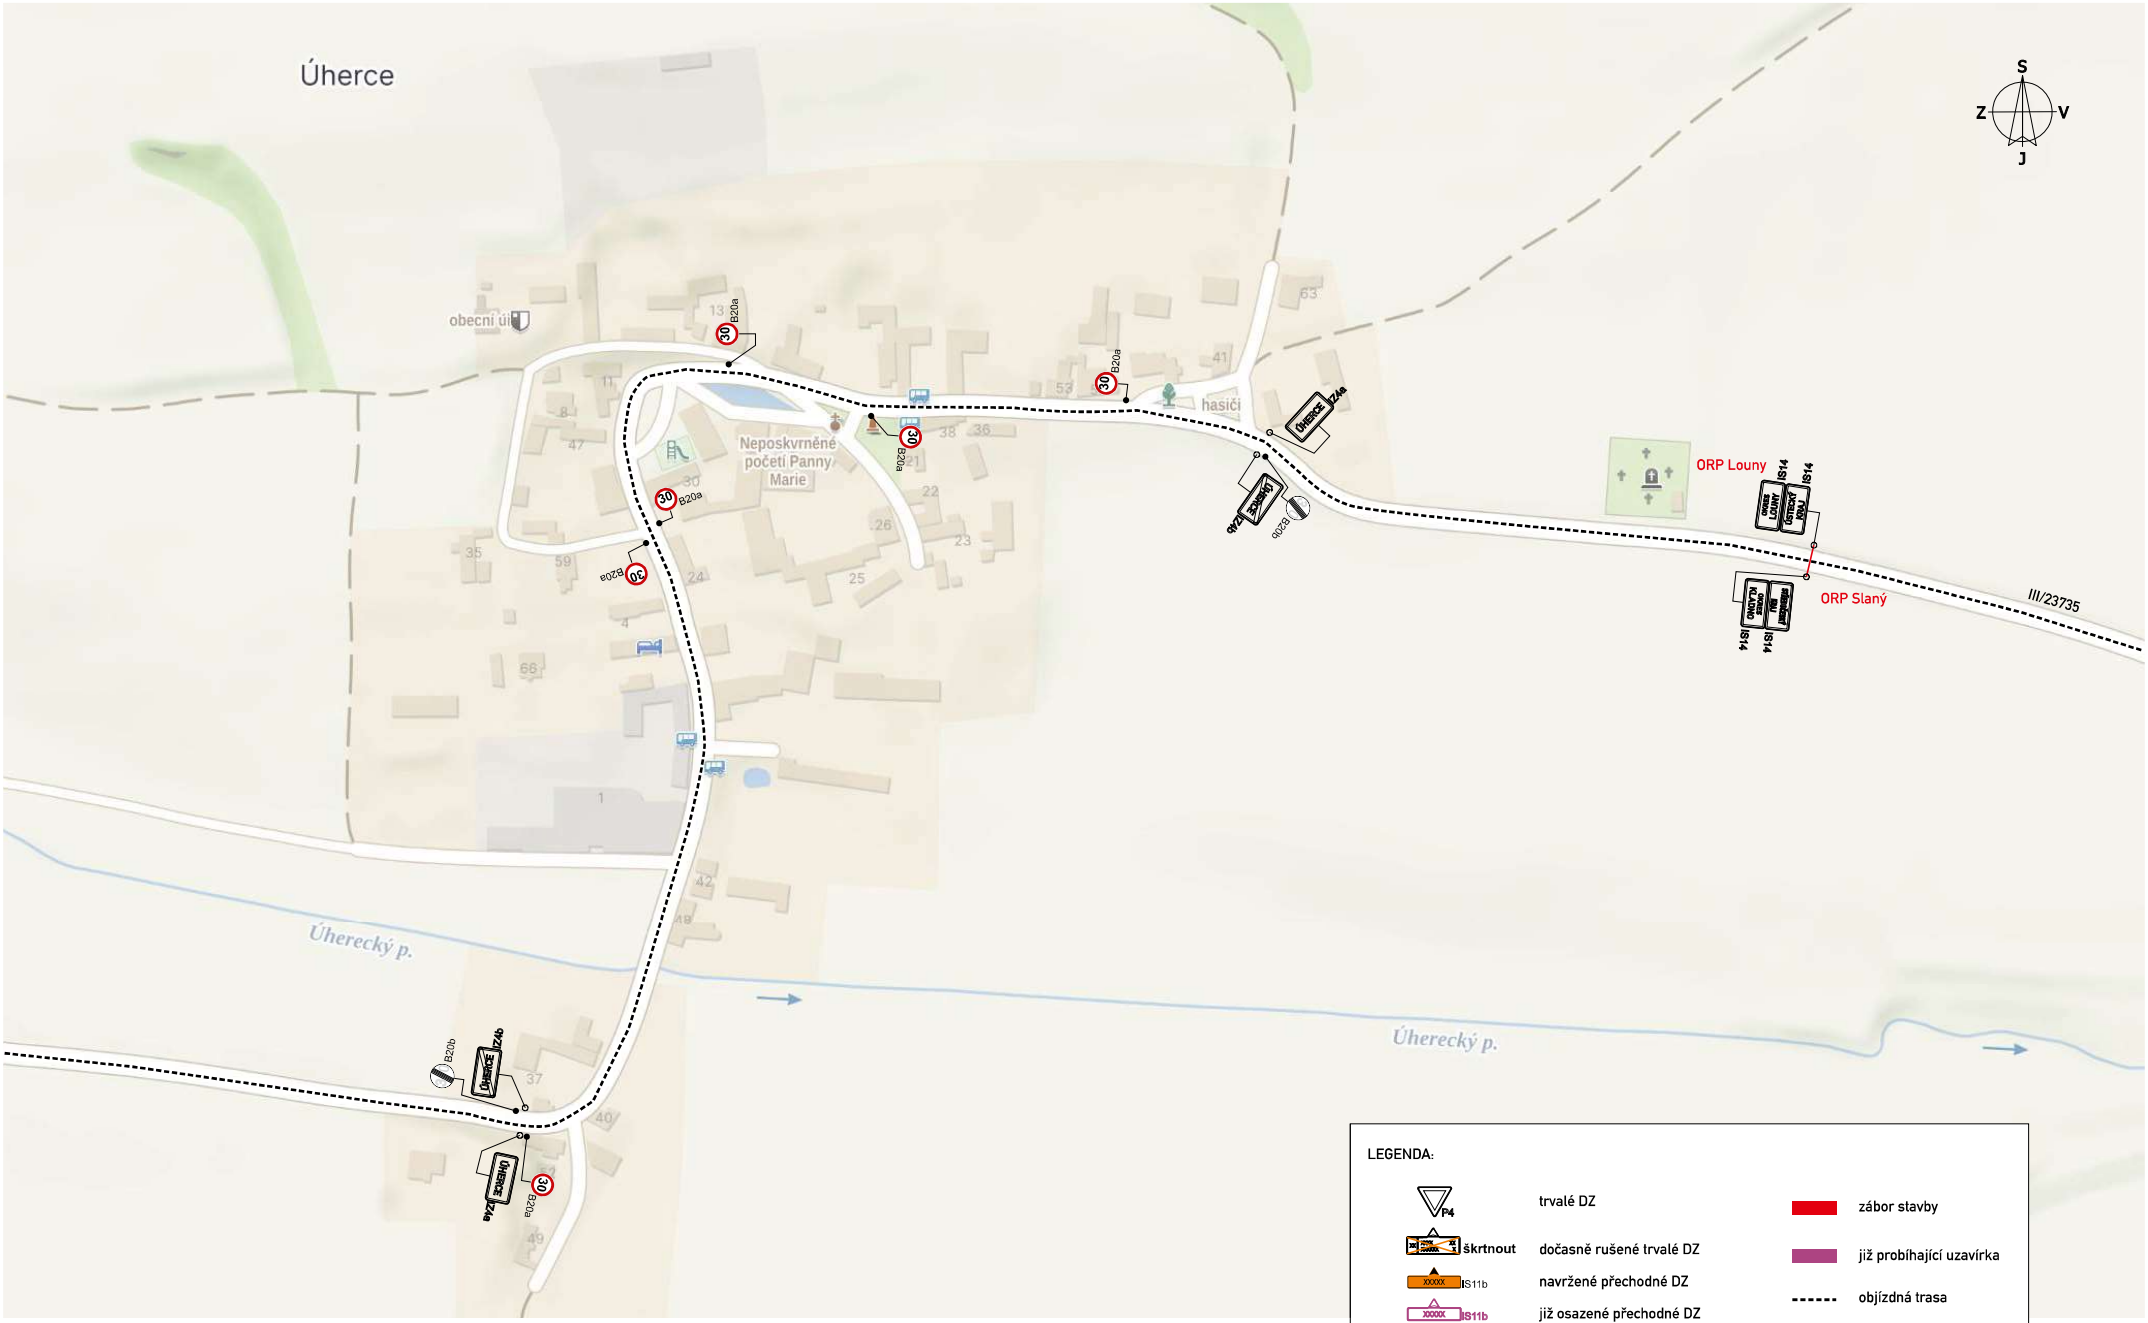

Akce:	D7 Kutrovice - Panenský Týnec (SO 123 - pokládka finální živičné vrstvy) DOPRAVNĚ - INŽENÝRSKÉ OPATŘENÍ	Vypracoval: Quo s.r.o.	
		Datum: 03/2026	Aktualizace:
Název listu:	Detail 4	List č.: 5	Formát: 1x A3

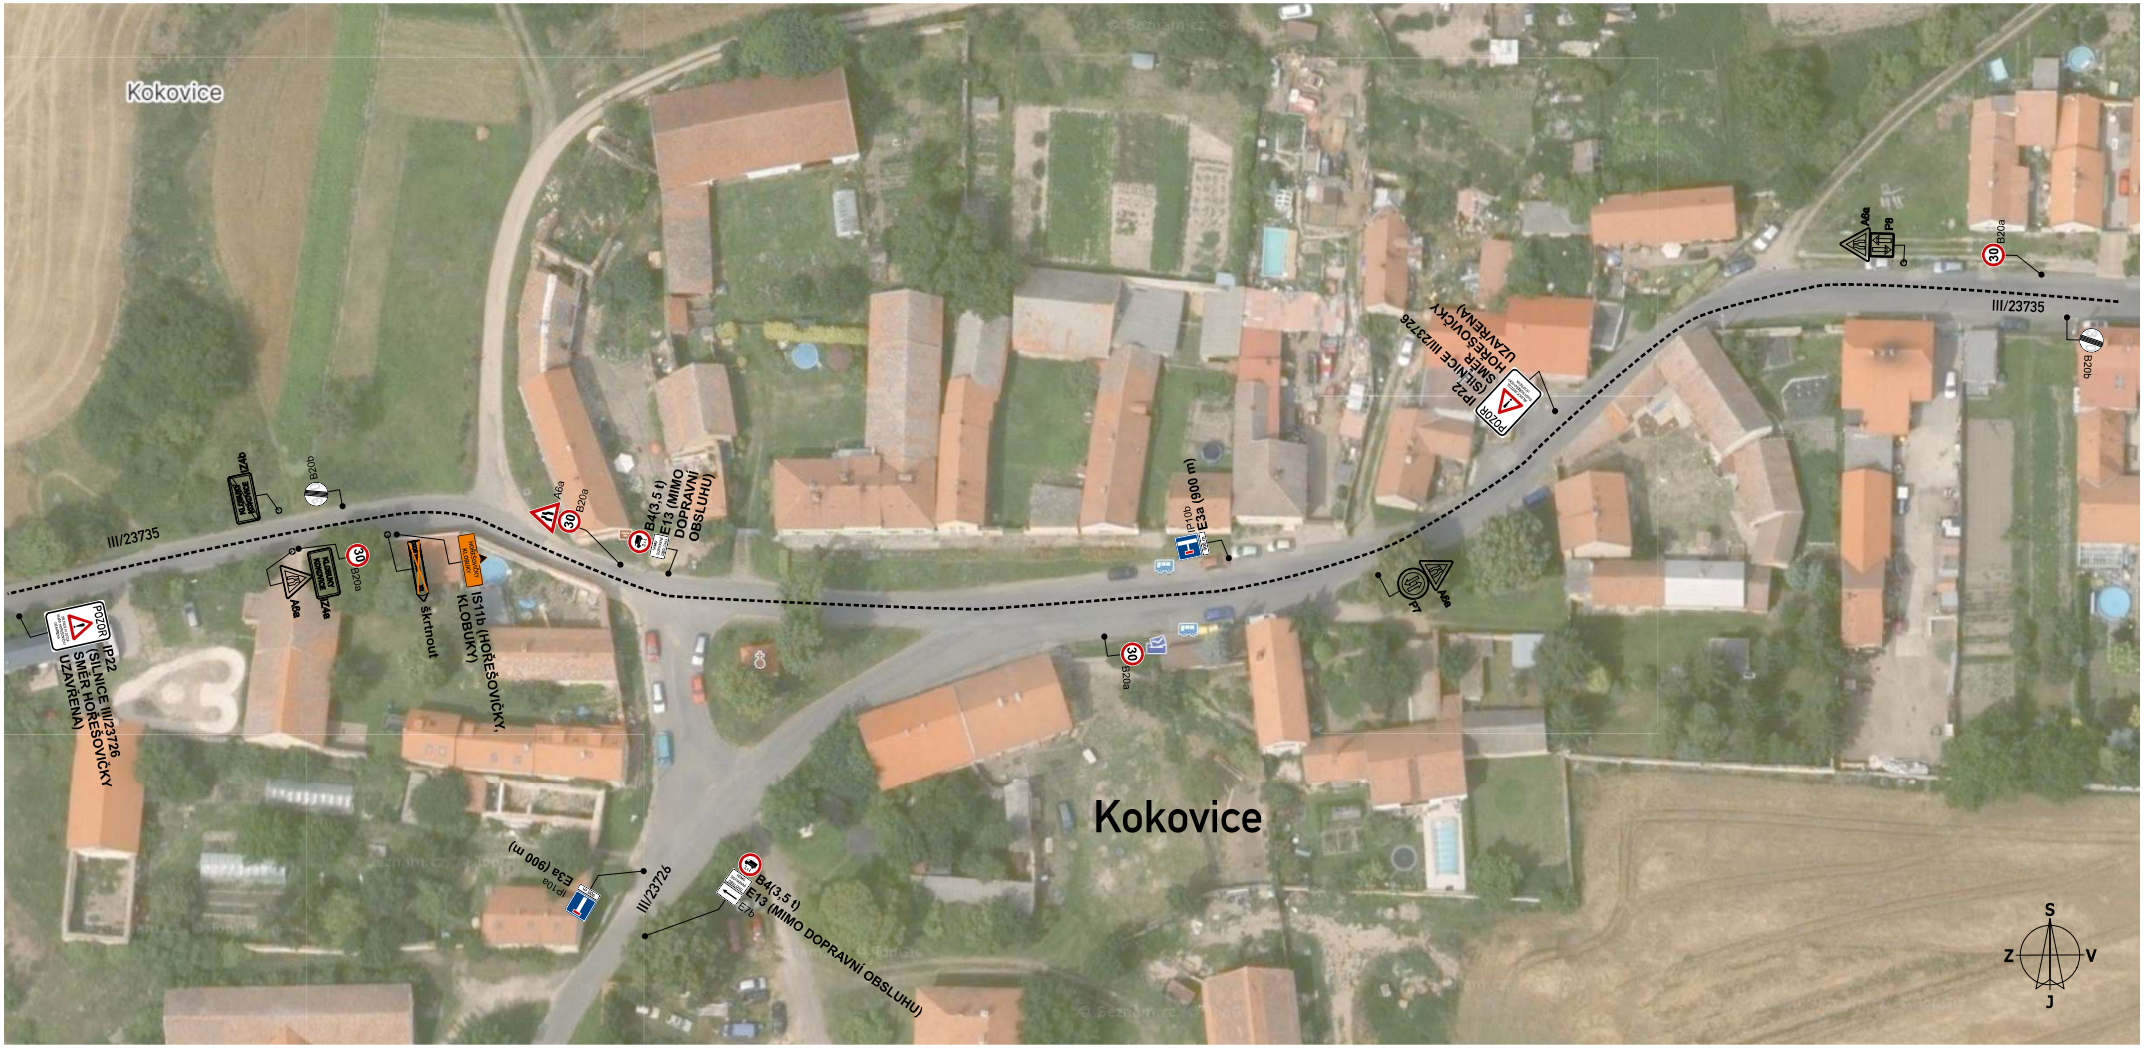

LEGENDA:

- P4 — trvalé DZ
- škrtnout — dočasně rušené trvalé DZ
- IS11b — navržené přechodné DZ
- IS11b — již osazené přechodné DZ
- IS11b — dočasně rušené již osazené přechodné DZ
- zábor stavby
- již probíhající uzavírka
- objízdná trasa

Akce:	D7 Kutrovice - Panenský Týnec (SO 123 - pokládka finální živičné vrstvy) DOPRAVNĚ - INŽENÝRSKÉ OPATŘENÍ	Vypracoval: Quo s.r.o.	
		Datum: 03/2026	Aktualizace:
Název listu:	Detail 5	List č.: 6	Formát: 1x A3

LEGENDA:

P4 trvalé DZ	zábor stavby
škrtnout dočasně rušené trvalé DZ	již probíhající uzavírka
XXXX IS11b navržené přechodné DZ	objízdná trasa
XXXX IS11b již osazené přechodné DZ	
XXXX IS11b dočasně rušené již osazené přechodné DZ	

S
Z V
J

Akce:	D7 Kutrovice - Panenský Týnec (SO 123 - pokládka finální živičné vrstvy) DOPRAVNĚ - INŽENÝRSKÉ OPATŘENÍ	Vypracoval: Quo s.r.o.	
		Datum: 03/2026	Aktualizace:
Název listu:	Detail 6	List č.: 7	Formát: 1x A3