



# ÚZEMNÍ PLÁN KUTROVICE





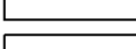
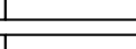
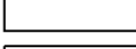
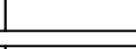

 






Úplné znění po vydání Změny č. 1 ÚP

## LEGENDA :

### Hranice


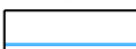
 
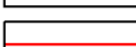





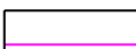 


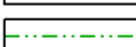
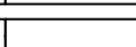
	hranice řešeného území
	katastrální hranice


### Technická infrastruktura

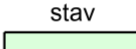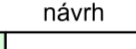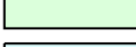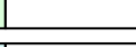stav	návrh	
		vodovod
		venkovní vedení elektrické energie VVN 110 kV
		venkovní vedení elektrické energie VN 22 kV
		trafostanice
		plynovod VTL do 40 barů
		dálkovod IKL, ve vymezeném koridoru technické infrastruktury
		komunikační vedení
		RR trasa

 
Jevy zobrazené za hranicí řešeného území nejsou předmětem řešení územního plánu.

### Informativní část


stav	návrh	
		plochy lesní
		plochy vodní a vodohospodářské
		plochy zástavby
		ochranné pásmo vzdušného elektrického vedení VN a trafostanic
		ochranné a bezpečnostní pásmo VTL plynovodu do 40 barů
		bezpečnostní pásmo plynovodu nad 40 barů
		ochranné pásmo ropovodu

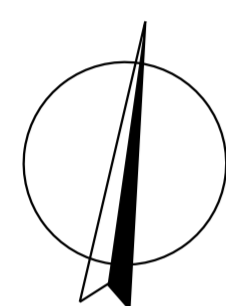

M.: 1:5000

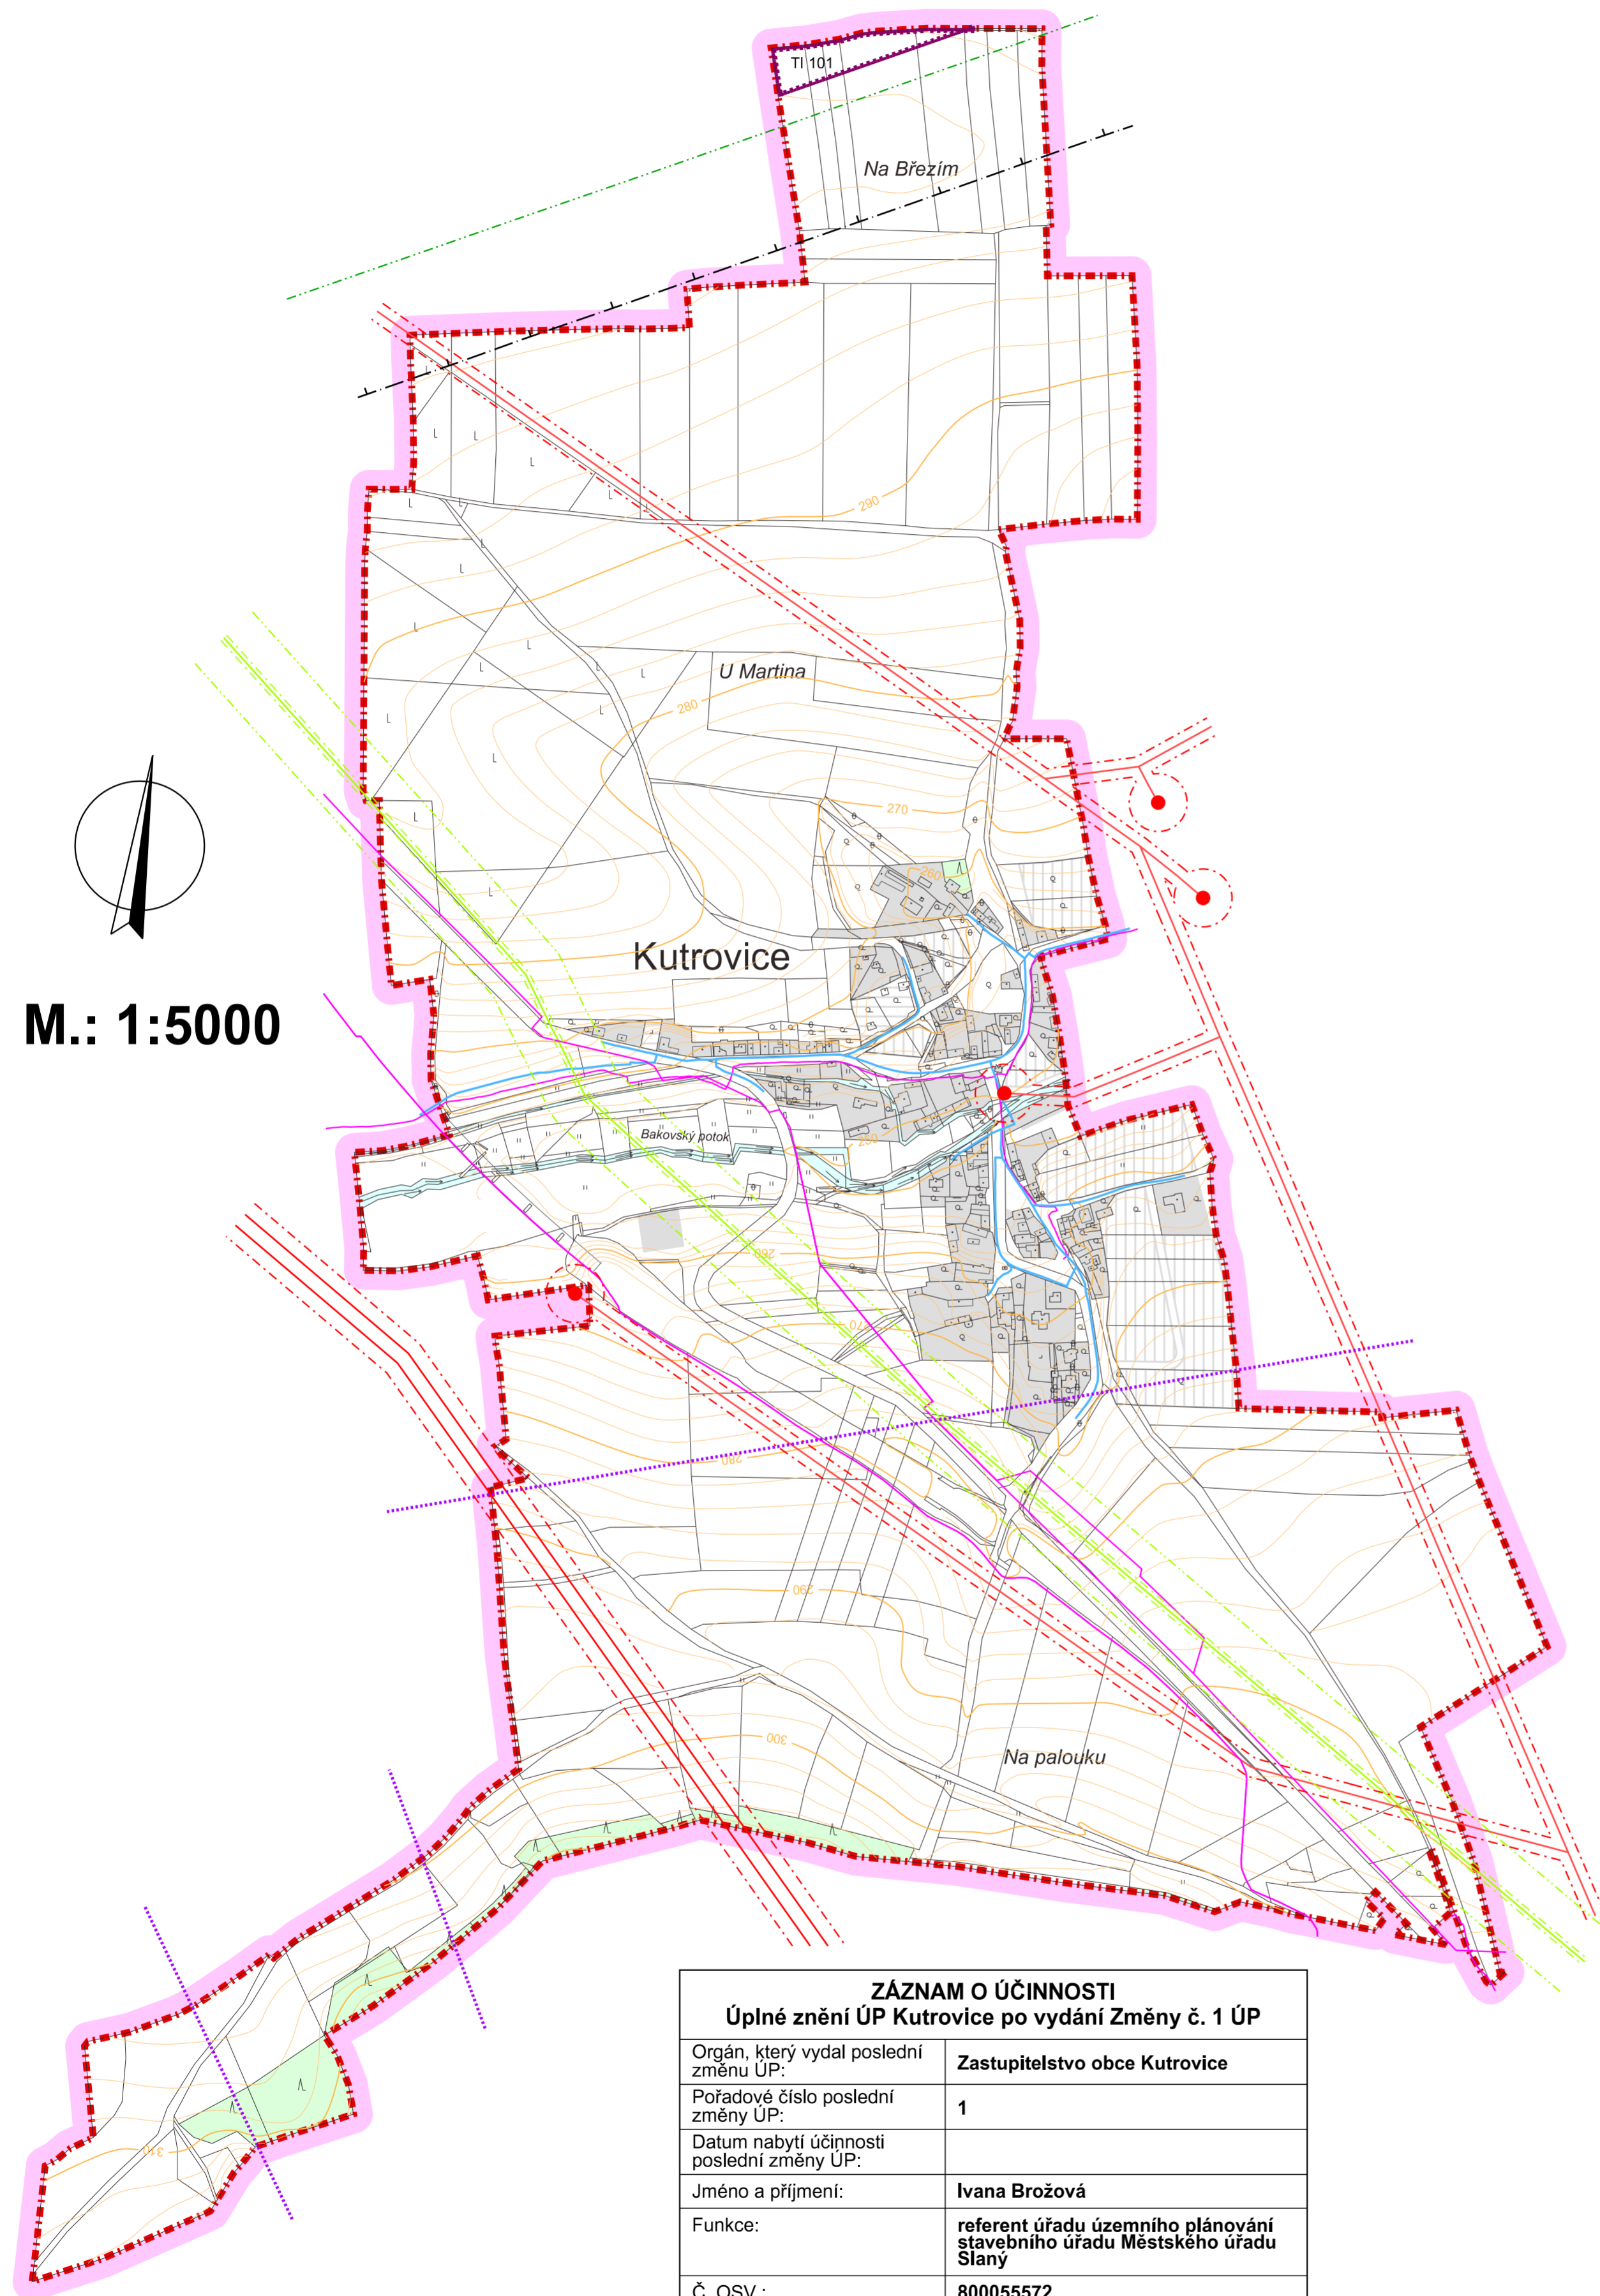

ZÁZNAM O ÚČINNOSTI Úplné znění ÚP Kutrovice po vydání Změny č. 1 ÚP	
Orgán, který vydal poslední změnu ÚP:	Zastupitelstvo obce Kutrovice
Pořadové číslo poslední změny ÚP:	1
Datum nabytí účinnosti poslední změny ÚP:	
Jméno a příjmení:	Ivana Brožová
Funkce:	referent úřadu územního plánování stavebního úřadu Městského úřadu Slány
Č. OSV.:	800055572
Podpis oprávněné úřední osoby pořizovatele, otisk úředního razítka:	

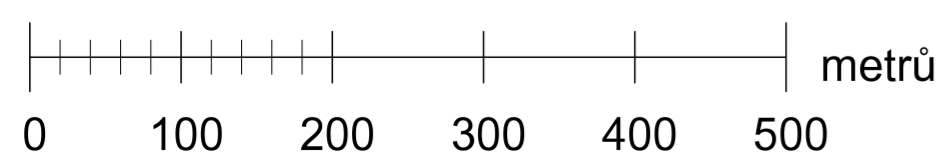

A5. Koncepce veřejné infrastruktury - technická infrastruktura

KADLEC K.K. NUSLE, spol. s r.o.			
Chaberská 3, 182 00 Praha 8 Telefon: 284 680 740, 603 440 989 e-mail: posta@kadleckk.cz www.kadleckk.cz			
Projektant: Ing. arch. Daniela Binderová	Oborný projektant: Štěpán Klumpar	Operátor: Štěpán Klumpar	
Pořizovatel: MěÚ Slány	Schvalovací orgán: Zastupitelstvo obce Kutrovice	Číslo smlouvy: 495/19	
Akce: ÚZEMNÍ PLÁN KUTROVICE Úplné znění po vydání Změny č. 1 ÚP	Datum: 12. 2020	Výkres č.: A5.	
Název výkresu: Koncepce veřejné infrastruktury - technická infrastruktura	Měřítko: 1 : 5000	Kopie č.:	