
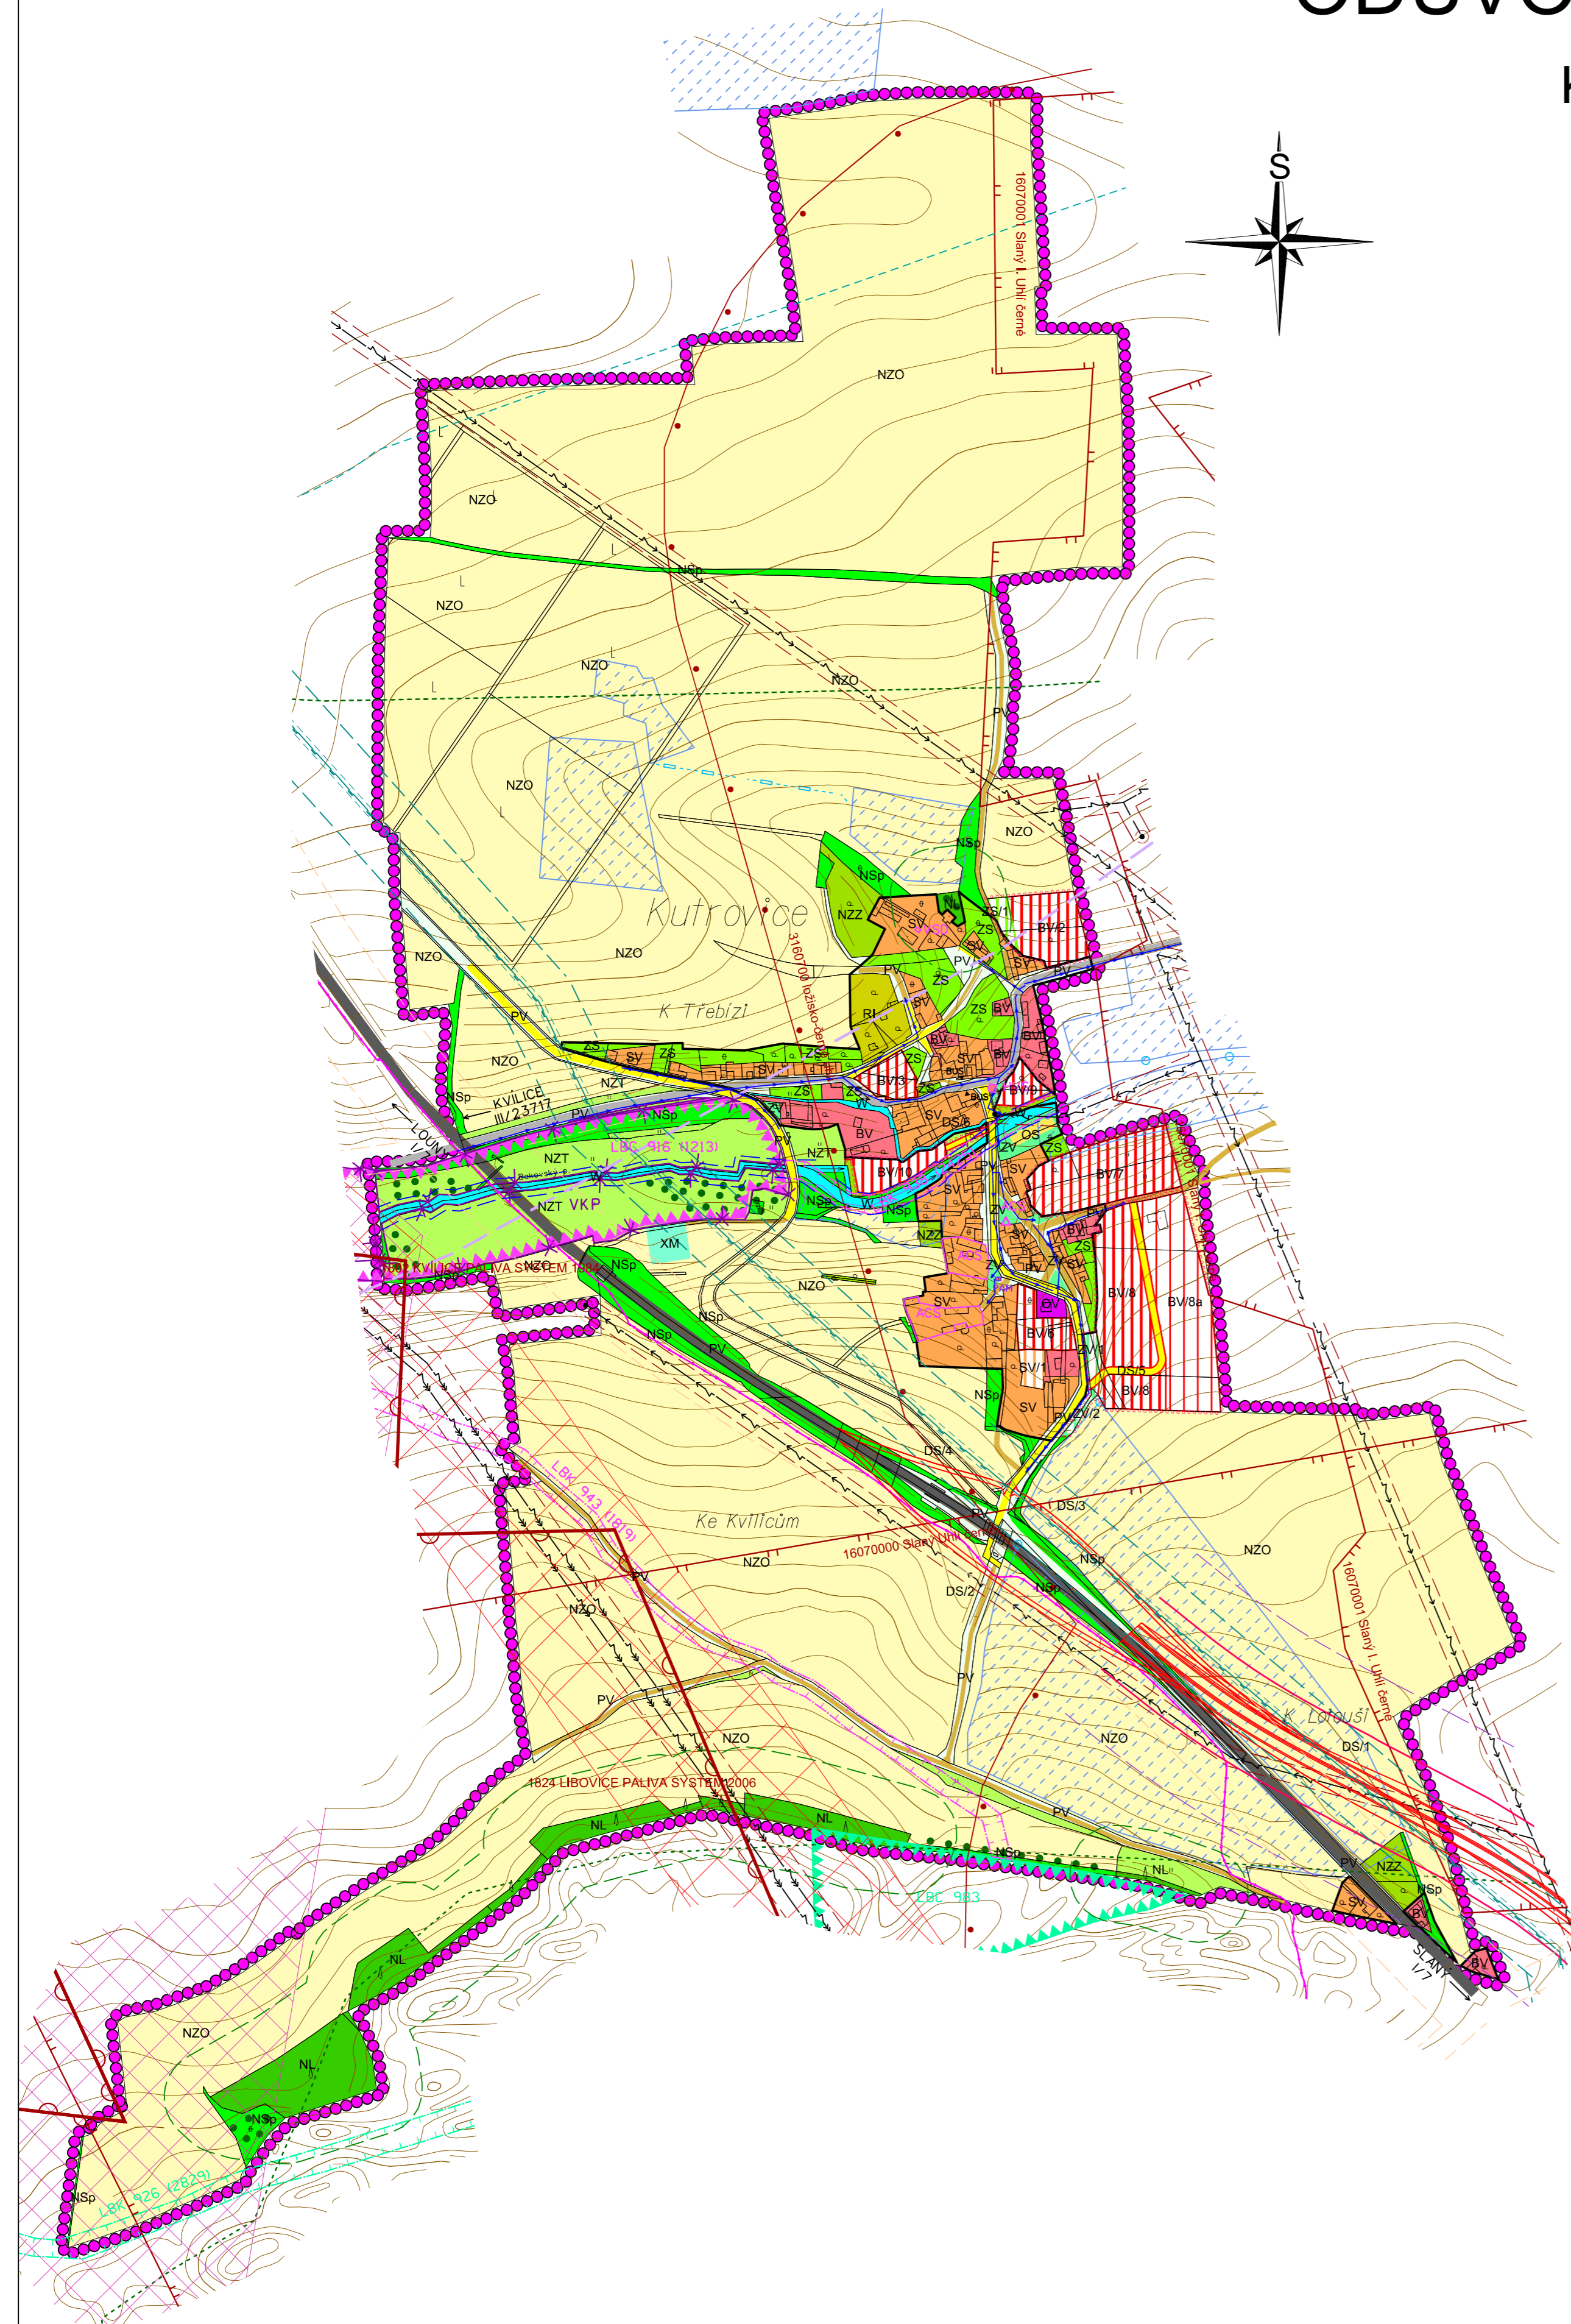


KUTROVICE

ODŮVODNĚNÍ ÚZEMNÍHO PLÁNU

KOORDINAČNÍ VÝKRES

MĚŘÍTKO 1 : 5 000

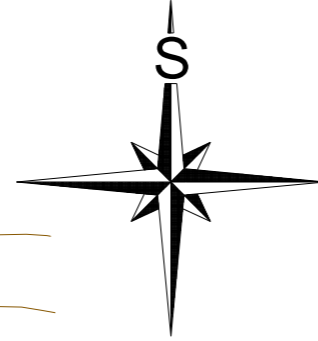

LEGENDA:

HRANICE	
	HRANICE ŘEŠENÉHO ÚZEMÍ
	ZASTAVĚNÉ ÚZEMÍ
	ZASTAVITELNÉ PLOCHY
PLOCHY STABILIZOVANÉ	
PLOCHY ZMĚN	
PLOCHY BYDLENÍ	
	BYDLENÍ - V RODINNÝCH DOMECH - VENKOVSKÉ - I. ETAPA
	BYDLENÍ - V RODINNÝCH DOMECH - VENKOVSKÉ - II. ETAPA
PLOCHY SMÍŠENÉ OBYTNÉ	
	PLOCHY SMÍŠENÉ OBYTNÉ - VENKOVSKÉ
PLOCHY REKREACE	
	REKREACE - PLOCHY STAVEB PRO RODINNOU REKREACI
PLOCHY OBČANSKÉHO VYBAVENÍ	
	OBČANSKÉ VYBAVENÍ - VEŘEJNÁ INFRASTRUKTURA
	OBČANSKÉ VYBAVENÍ - TĚLOVÝCHOVNÁ A SPORTOVNÍ ZAŘÍZENÍ
PLOCHY SPECIFICKÉ	
	MANIPULAČNÍ PLOCHA
PLOCHY ZELENĚ	
	ZELENĚ - SOUKROMÁ A VYHRAZENÁ
PLOCHY VEŘEJNÝCH PROSTRANSTVÍ	
	VEŘEJNÁ PROSTRANSTVÍ
	VEŘEJNÁ PROSTRANSTVÍ - VEŘEJNÁ ZELENĚ
PLOCHY ZEMĚDĚLSKÉ	
	PLOCHY ZEMĚDĚLSKÉ - ORNÁ PŮDA
	PLOCHY ZEMĚDĚLSKÉ - TRVALÉ TRAVNÍ POROSTY
	PLOCHY ZEMĚDĚLSKÉ - ZAHRADY A SADY MIMO ZÚ
PLOCHY VODNÍ A VODOHOSPODÁŘSKÉ	
	PLOCHY VODNÍ A VODOHOSPODÁŘSKÉ
PLOCHY LESNÍ	
	PLOCHY LESNÍ
PLOCHY SMÍŠENÉ NEZASTAVĚNÉHO ÚZEMÍ	
	PLOCHY SMÍŠENÉ NEZASTAVĚNÉHO ÚZEMÍ - PŘÍRODNÍ
	- LINIOVÁ DOPROVODNÁ ZELENĚ - VZROSTLÁ SOLITERNÍ ZELENĚ
PLOCHY DOPRAVNÍ INFRASTRUKTURY	
	SILNICE I. TŘÍDY (OP 50m, NÁVRH 100m)
	KORIDOR PRO ZKAPACITNĚNÍ R7 (ZÚR VPS D010)
	SILNICE III. TŘÍDY (OP 15m)
	MÍSTNÍ KOMUNIKACE VE VEŘEJNÝCH PROSTRANSTVÍCH - ZPEVNĚNÉ
	MÍSTNÍ ÚČELOVÉ KOMUNIKACE - NEZPEVNĚNÉ

	AUTOBUSOVÁ ZASTÁVKA
	OP SILNIC
PLOCHY TECHNICKÉ INFRASTRUKTURY	
	TRAFOSTANICE (OP 7m)
	VENKOVNÍ VEDENÍ ELEKTRICKÉ ENERGIE VVN 400 kV (KORIDOR 200m) (ZÚR VPS E01)
	VENKOVNÍ VEDENÍ ELEKTRICKÉ ENERGIE VVN 400 kV (KORIDOR 300m) - ÚZEMNÍ REZERVA
	VENKOVNÍ VEDENÍ ELEKTRICKÉ ENERGIE VVN 110 kV (OP 15m)
	VENKOVNÍ VEDENÍ ELEKTRICKÉ ENERGIE VN 35 kV (OP 10m)
	PLYNOVODNÍ POTRUBÍ VTL
	KOMUNIKAČNÍ VEDENÍ
	VODOVOD ZÁSOBOVACÍ
	OCHRANNÉ PÁSMO VEDENÍ EL. ENERGIE
	BEZPEČNOSTNÍ PÁSMO PLYNU
	OP PLYNOVODU VTL
	OP ROPOVODU
LIMITY KULTURNÍ	
	NEMOVITÉ KULTURNÍ PAMÁTKY
	HISTORICKY VÝZNAMNÉ STAVBY - HVS
	ARCHITEKTONICKY CENNÉ STAVBY - ACS
	VÝZNAMNÁ STAVEBNÍ DOMINANTA - VSD
LIMITY GEOLOGICKÉ	
	PODDOLOVANÉ ÚZEMÍ
	CHRÁNĚNÉ LOŽISKOVÉ ÚZEMÍ
	LOŽISKO NEROSTNÝCH SUROVIN
PLOCHY PŘÍRODNÍ	
ÚZEMNÍ SYSTÉM EKOLOGICKÉ STABILITY	
	LOKÁLNÍ BIOCENTRUM - FUNKČNÍ
	LOKÁLNÍ BIOCENTRUM - NAVRŽENÉ K ZALOŽENÍ
	LOKÁLNÍ BIODOR - FUNKČNÍ
	LOKÁLNÍ BIODOR - NAVRŽENÉ K ZALOŽENÍ
LIMITY PŘÍRODNÍ	
	VÝZNAMNÝ KRAJINNÝ PRVEK
	HRANICE BIOCHOR
	VZDÁLENOST 50 m OD OKRAJE LESA
LIMITY OSTATNÍ	
	MELIOROVANÁ PLOCHA - ODVODNĚNÍ
	OP LETIŠTĚ
	MANIPULAČNÍ PRUH PODĚL BAKOVSKÉHO POTOKA

POŘIZOVATEL	MĚÚ SLANY - STAVEBNÍ ÚŘAD, ÚŘAD ÚZEMNÍHO PLÁNOVÁNÍ
PROJEKTANT URBANISTICKÉ ČÁSTI	AGROURBANISTICKÝ ATELIÉR
ODPOVĚDNÝ PROJEKTANT	ING. STANISLAV ZEMAN
DIGITÁLNÍ ZPRACOVÁNÍ	ANÁTO
NÁZEV AKCE	OBEC KUTROVICE ÚZEMNÍ PLÁN
NÁZEV VÝKRESU	KOORDINAČNÍ VÝKRES
ČÁST DOKUMENTACE	GRAFICKÁ ČÁST ODŮVODNĚNÍ ÚZEMNÍHO PLÁNU
ETAPA	08/2012
DATUM	1 : 5 000
MĚŘÍTKO	AD
FORMÁT	CÍSLO VÝKRESU: 7
CÍSLO VÝKRESU:	CÍSLO PARE: